


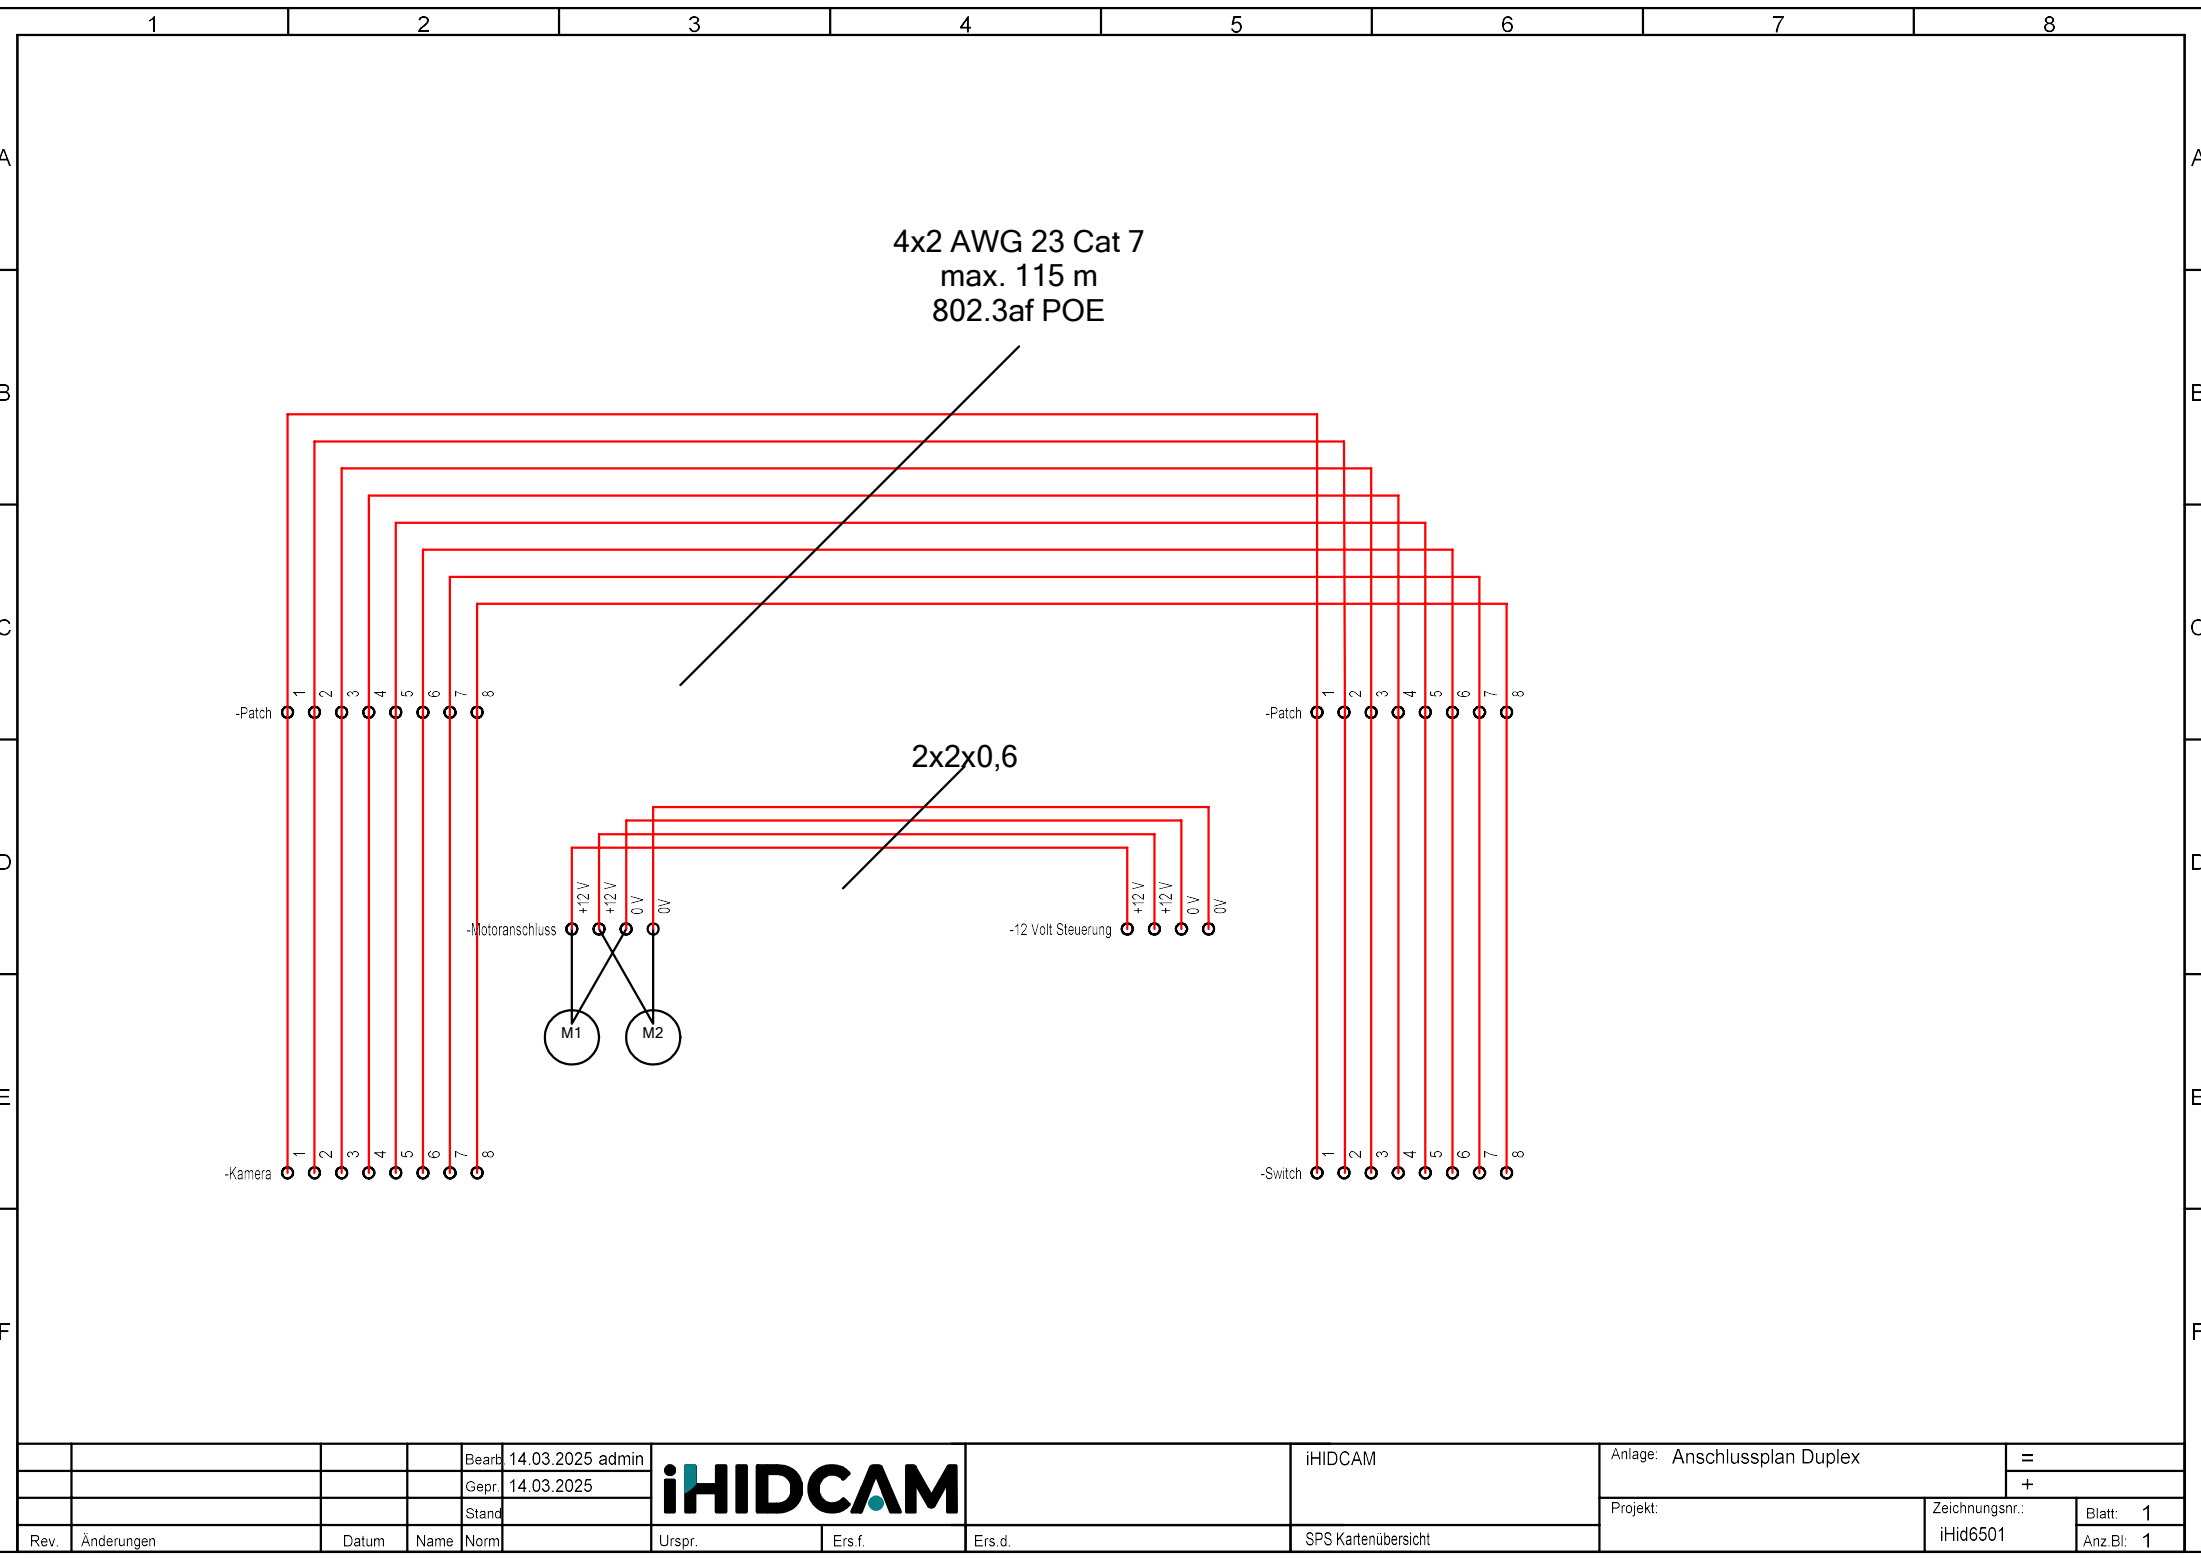

				Bearb.	14.03.2025	admin			iHIDCAM		Anlage: Anschlussplan Duplex		=	
				Gepr.	14.03.2025								+	
				Stand										
Rev.	Änderungen	Datum	Name	Norm			Urspr.	Ers.f.	Ers.d.	SPS Kartenübersicht	Projekt:	Zeichnungsnr.: iHid6501	Blatt: 1	Anz.Bi: 1